



OVERZICHT LANGSDOORSNEDE KELDER
SCHAAL 1:200

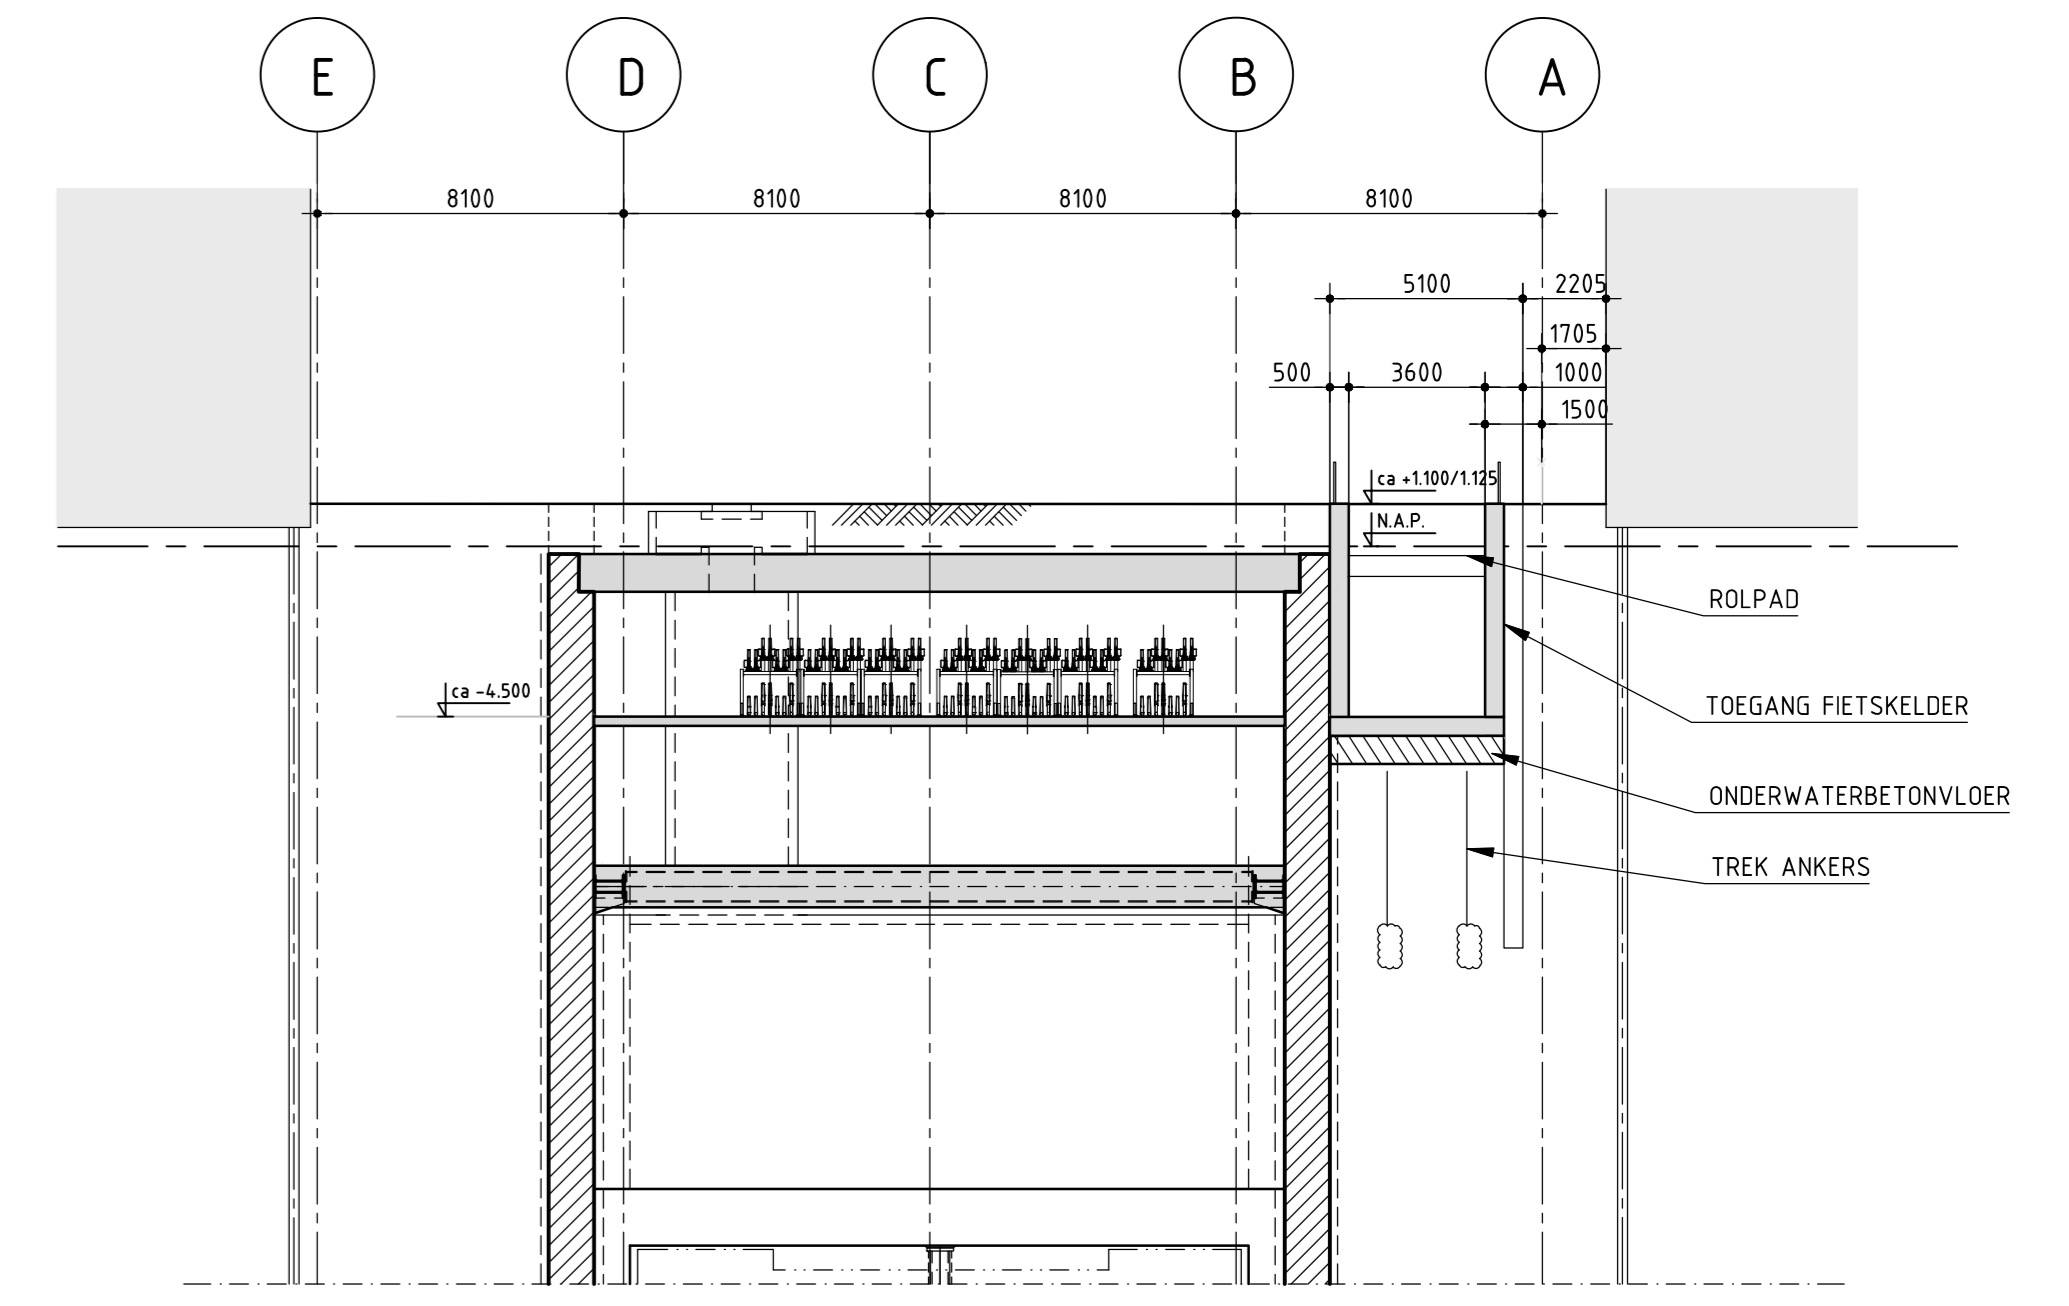


DOORSNEDE GESCHIEDEN TOEGANG
SCHAAL 1:200

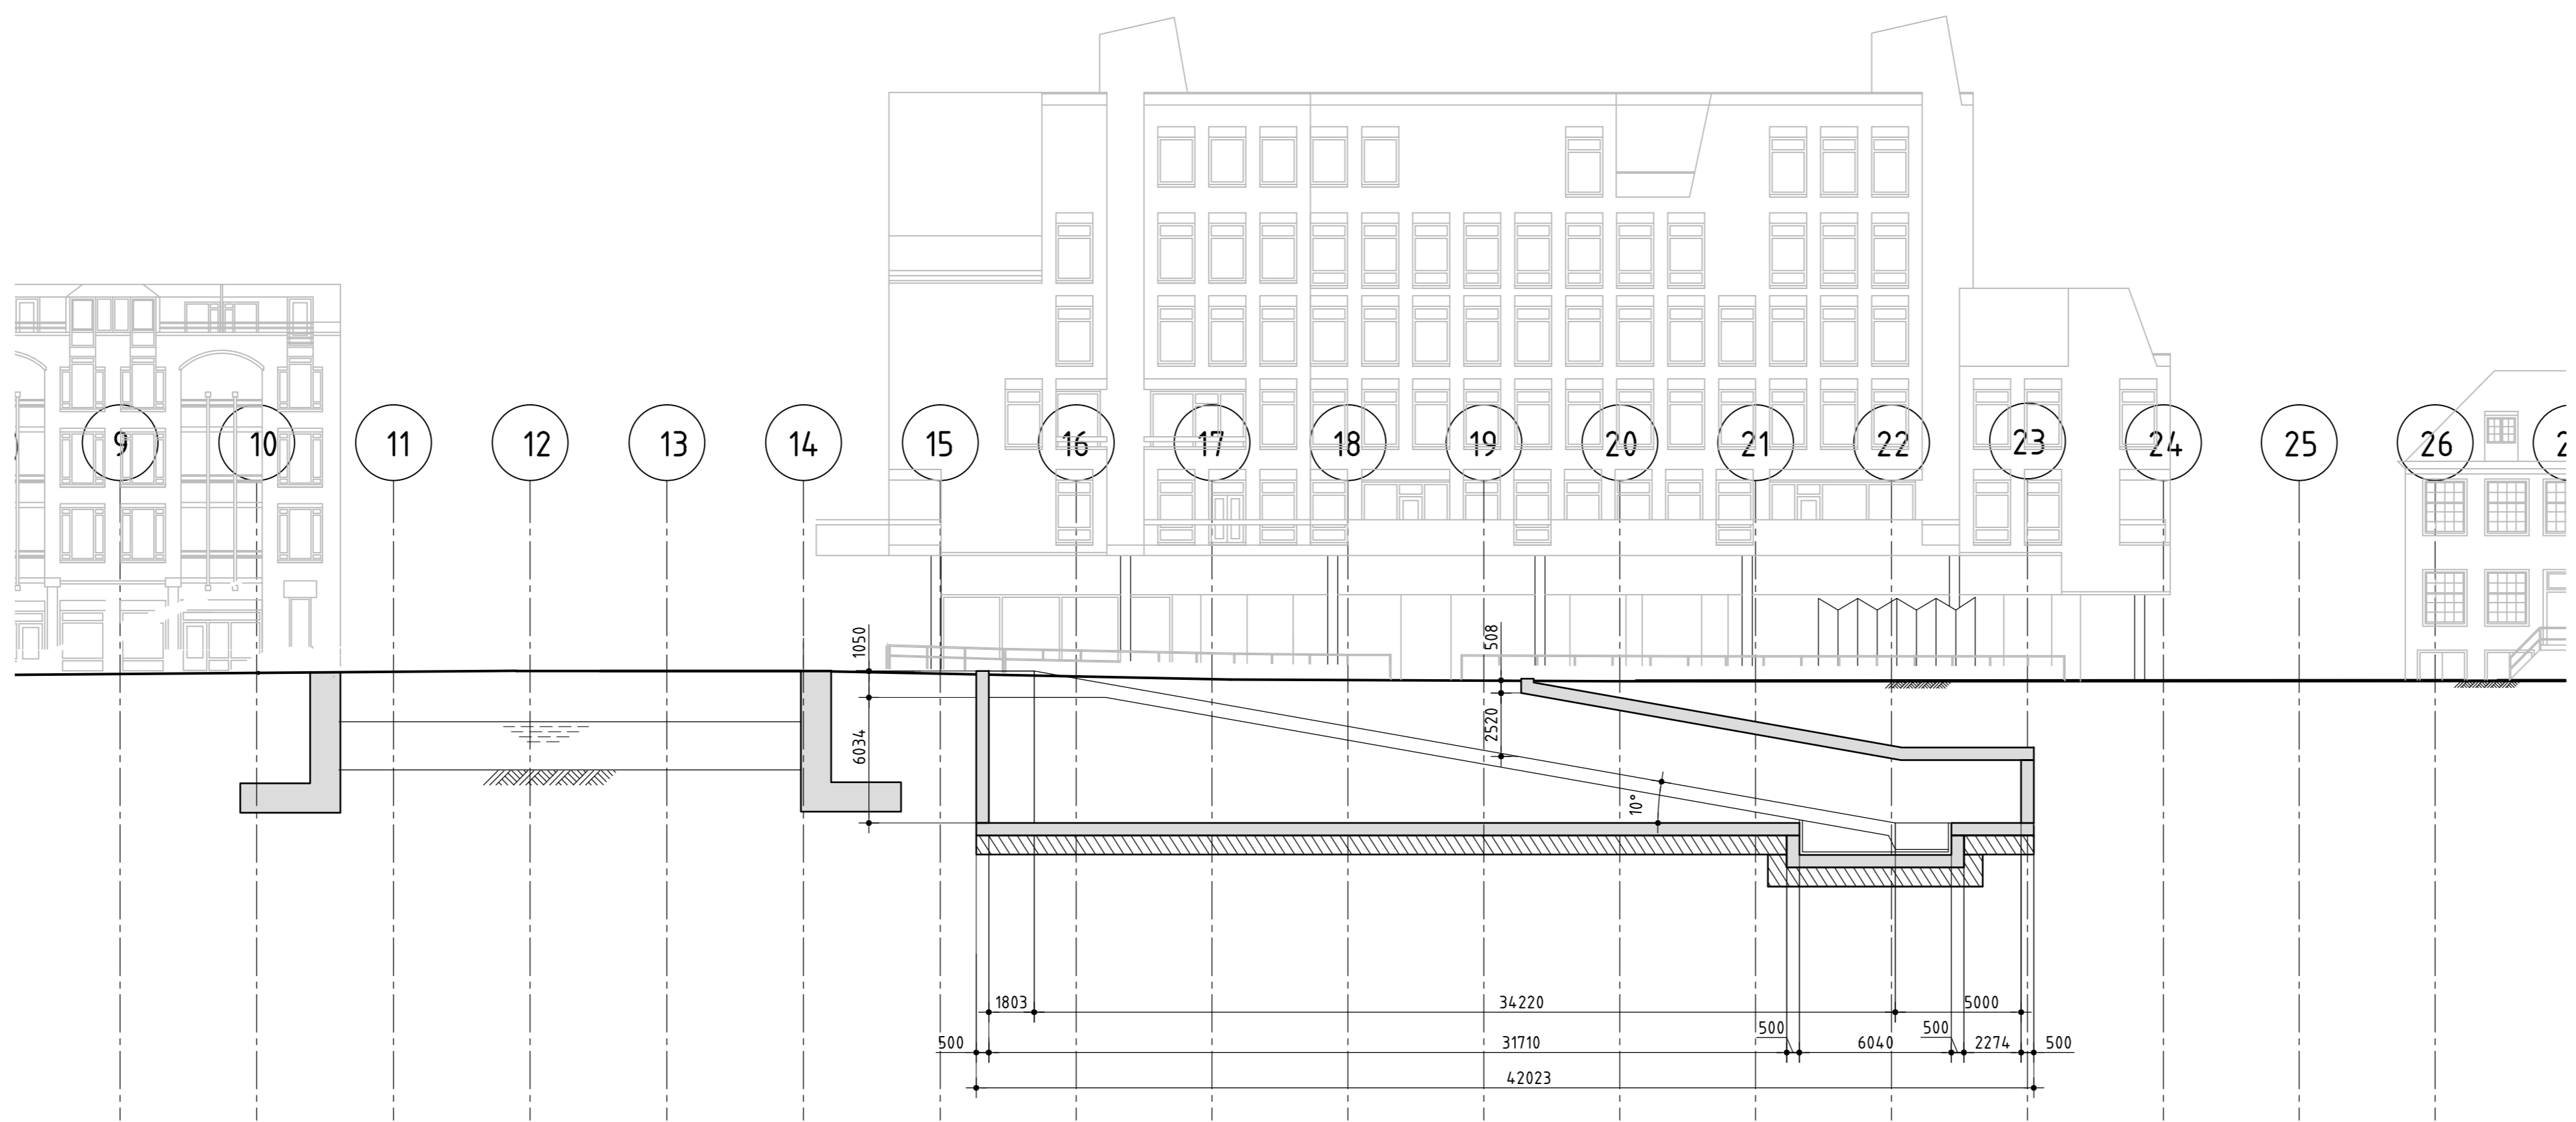

OVERZICHT LANGSDOORSNEDE HELLINGBAAN
SCHAAL 1:200

- LEGENDA:**
- GEWAPEND BETON
 - ▨ ONDERWATER BETON
 - ▩ DIEPWAND
- OPMERKINGEN**
- MATEN IN MILLIMETERS
 - HOOGTEMATEN IN METERS T.O.V. NAP

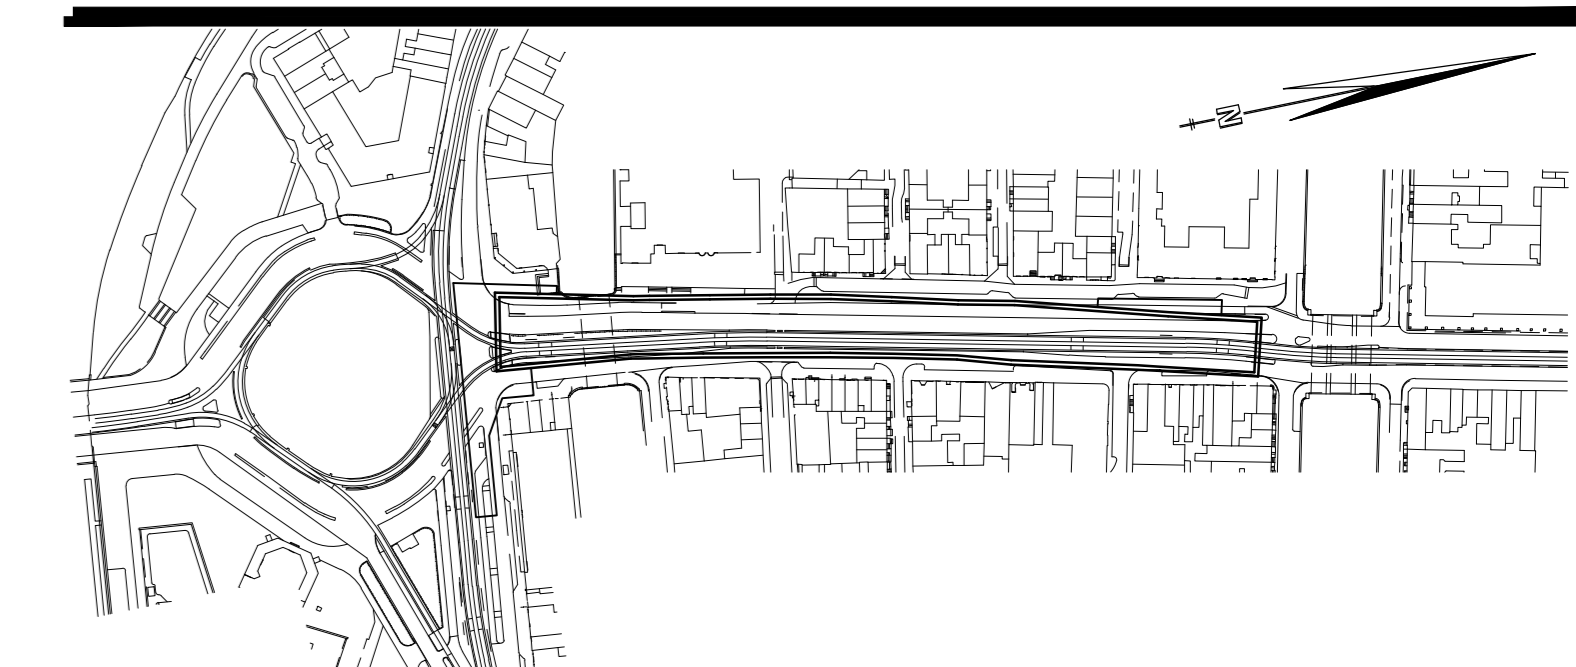

Situatie: Schaal: 1:2000

Contract: **Contract 6.2 U44E_090**

CONCEPT 2

STATION VIJZELGRACHT
STUDIE INVULLING BADKUIP
ONDERZOEK FIETSENSTALLING T.P.V. VOORMALIG BERGBEZINKBASSIN
SITUATIE TOEGANGEN EN INRICHTING FIETSENSTALLING

	adw@bureau-noordzuidlijn.nl Entrepot 211 1098 EG Amsterdam Telefoon: (020) 5694100 Telefax: (020) 5694150	Samen met: Saksand: ing. N. Vindt Vera Siedelke: ing. O.C. Kerssens Wijzigingen: ing. K.C. Blaauw	Naam: _____ Datum: _____ Periode: _____ A0
	<p style="text-align: right;">Afschrift: U44E_090.dwg</p>		