


OVERZICHT FIETSENSTALLING
SCHAAL 1:200

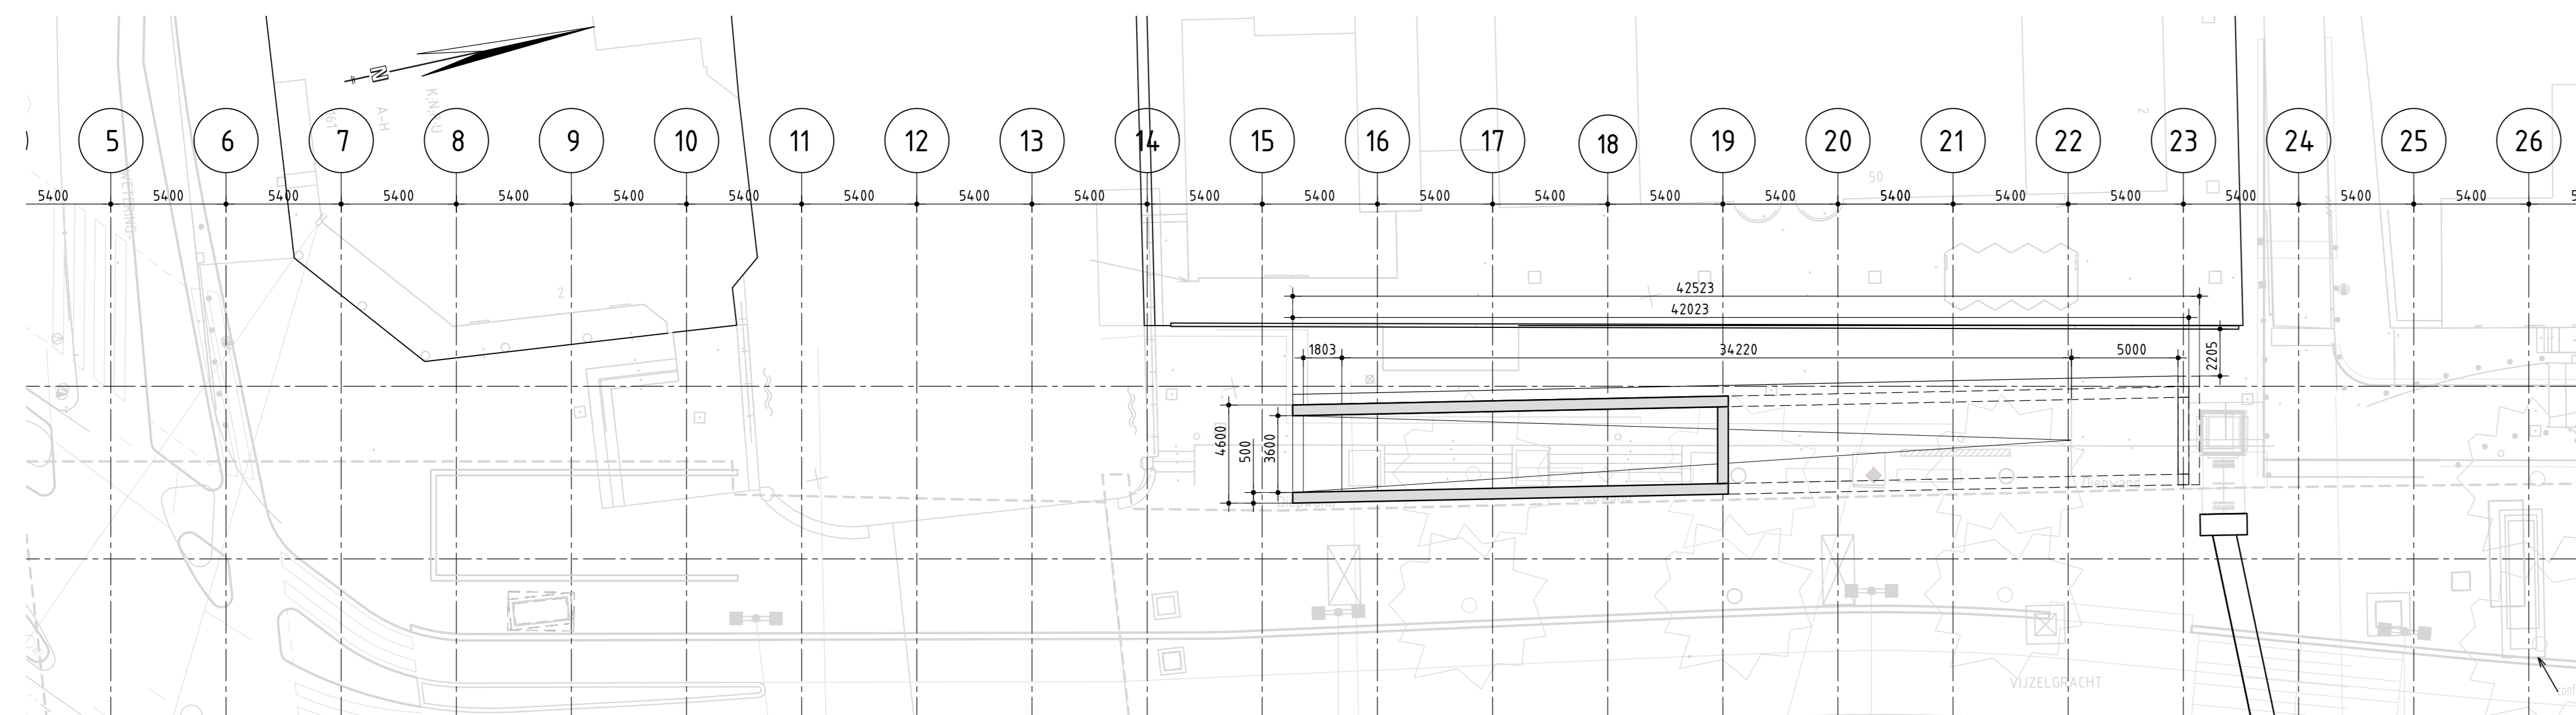

OVERZICHT STRAATNIVEAU
SCHAAL 1:200

AANTAL FIETSPLAATSEN		
AANTAL FIETSEN PER REK	AANTAL REKKEN	TOTAAL
15	52	780


FIETSREK

LEGENDA:

- GEWAPEND BETON
- ONDERWATER BETON
- DIEPWAND

OPMERKINGEN

- MATEN IN MILLIMETERS
- HOOGTEMATEN IN METERS T.O.V. NAP

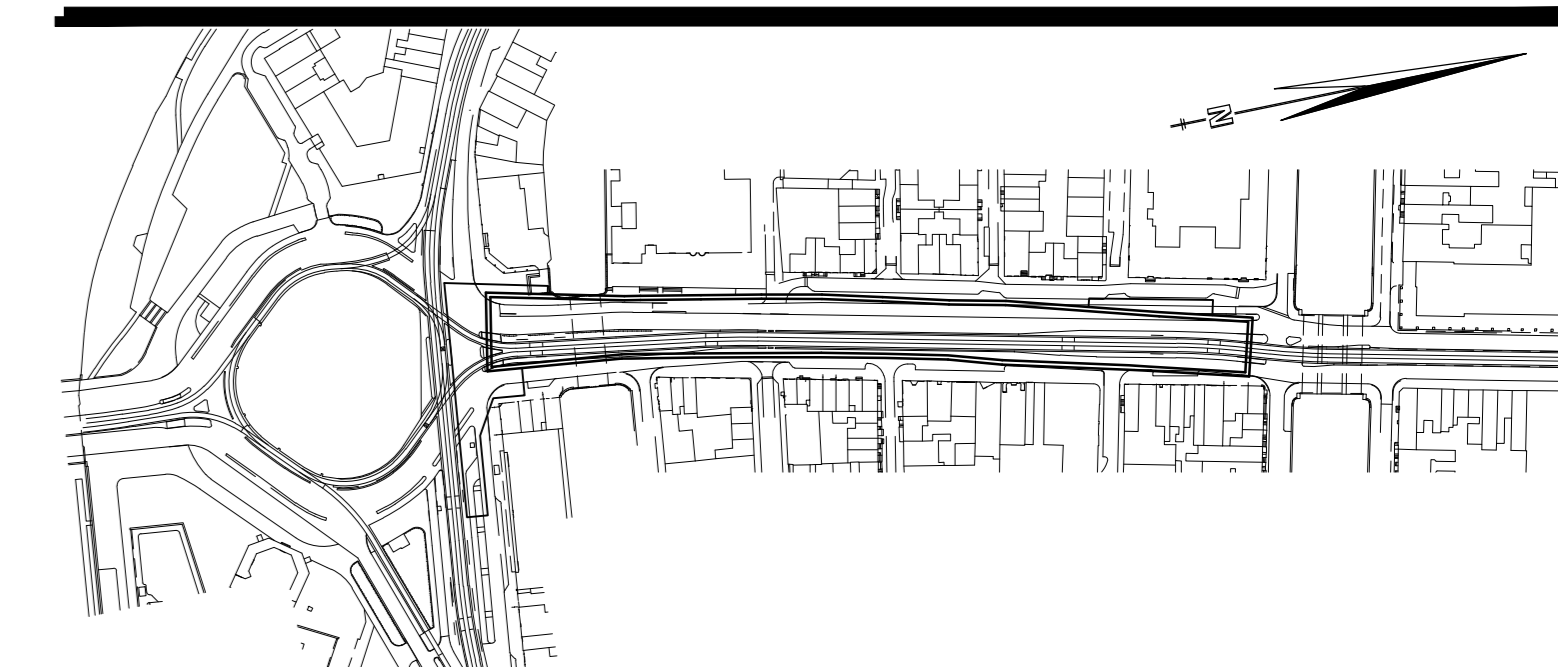

Situatie: Schaal 1:200

Gemeente Amsterdam
Dienst Infrastructuur/Vervoer en Verkeer
Contract: Projectbureau Noord/Zuidlijn
Tekeningsnummer: Contract 6.2 U44E_091

STATION VIJZELGRACHT
STUDIE INVULING BADKUIP
ONDERZOEK FIETSENSTALLING T.P.V. VOORMALIG BERGBEZINKBASSIN
SITUATIE TOEGANGEN EN INRICHTING FIETSENSTALLING

CONCEPT 2
26-08-2013

noord/zuidlijn	adw.bureau noord/zuidlijn	Erasmalaan 211	1098 EG Amsterdam	Tel: 020 5694100	Tel/fax: 020 5694150
	Naam	Sam	Debut	Persef	Formaat
	Schakel	ing. N. Vriat Vera	01-08-2013		
	Stedelijke	ing. O.C. Kerssens	01-08-2013		
	Wisselgroep	ing. K.C. Blaauw	01-08-2013		

A0