


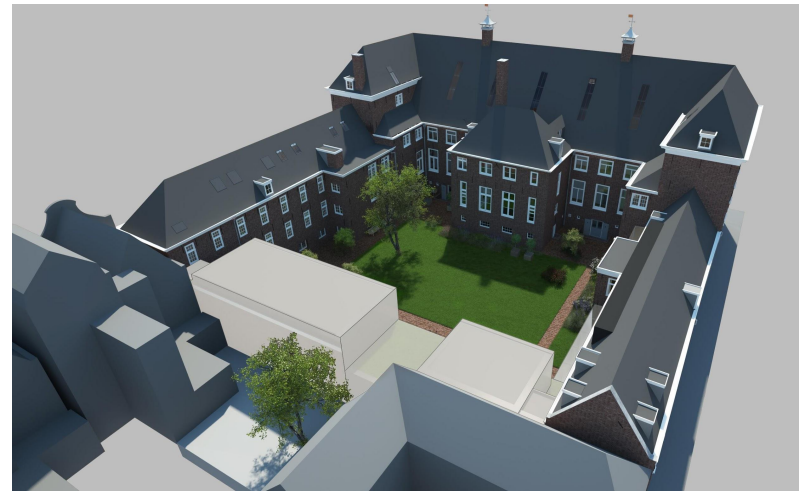
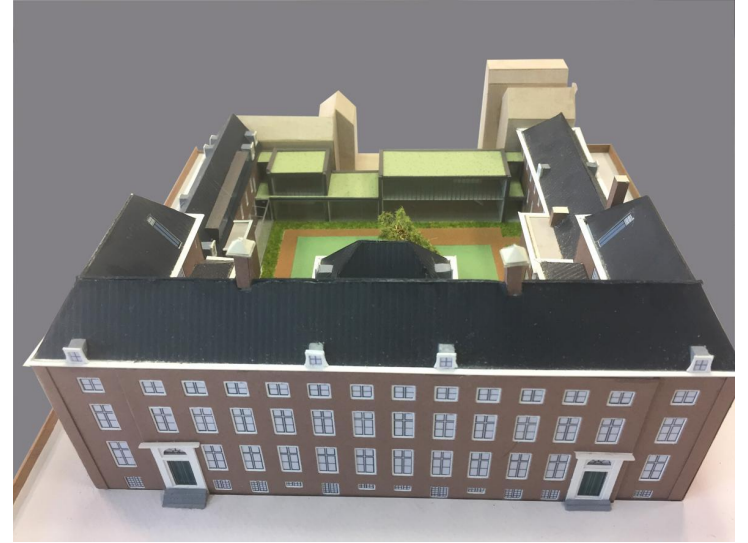


Walenweeshuis presentatie bewoners 09-09-2020


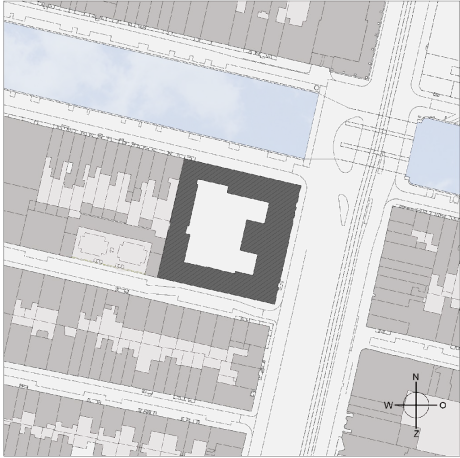


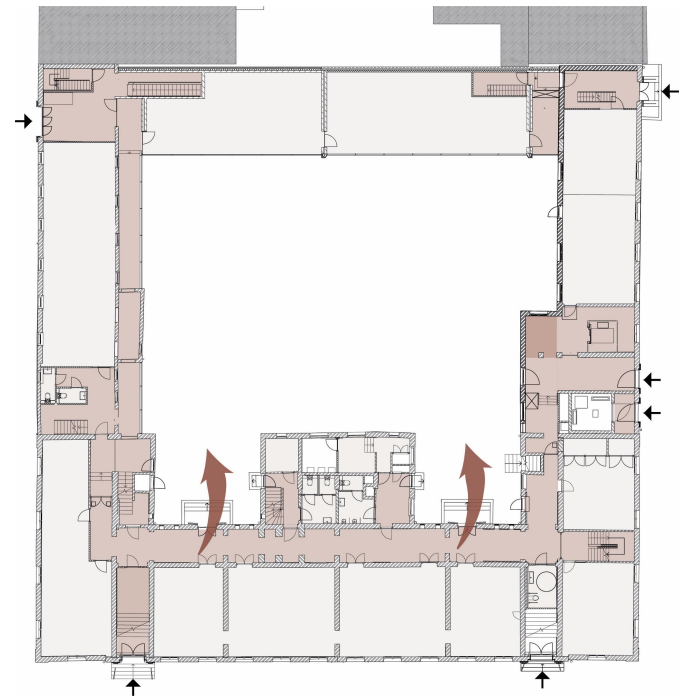



Impressies stedenbouwkundige structuur

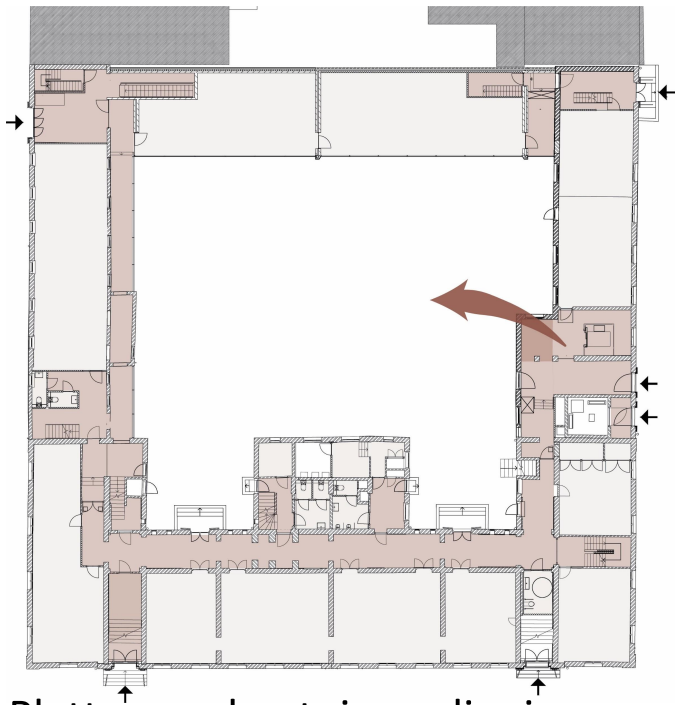


Plattegronden tuinverdieping

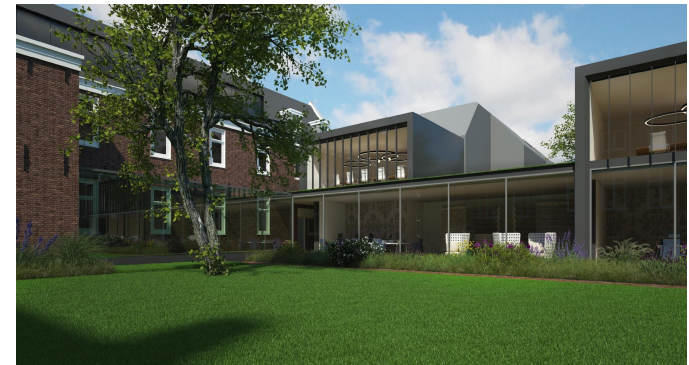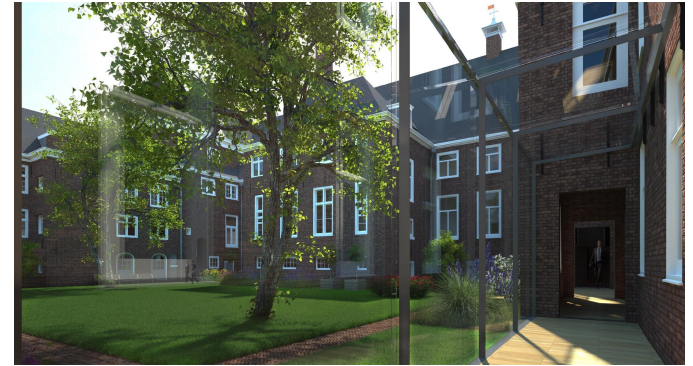


Gevels Nieuwbouw

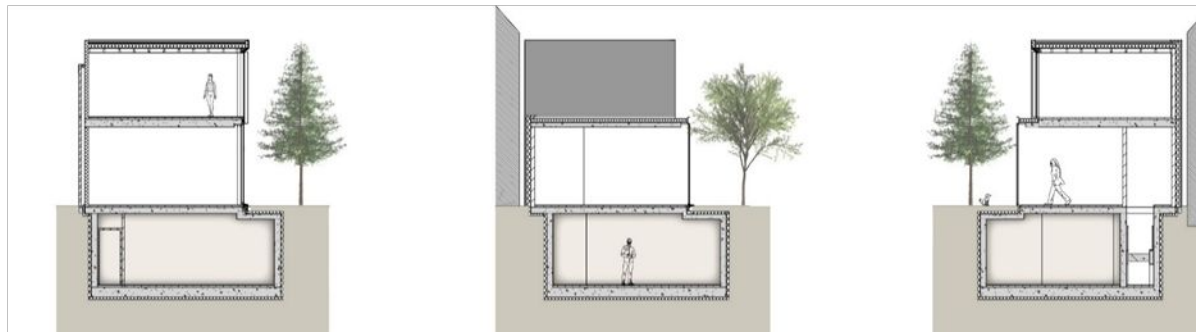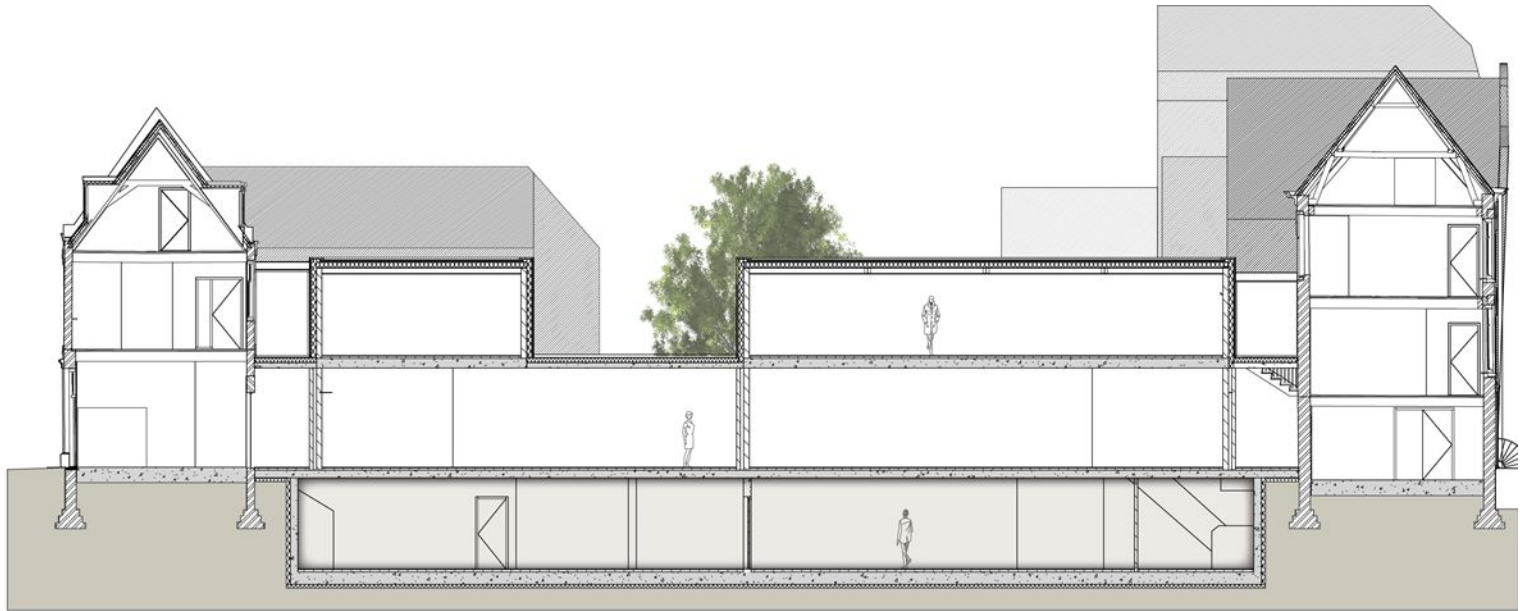

Doorsneden nieuwbouw met kelder

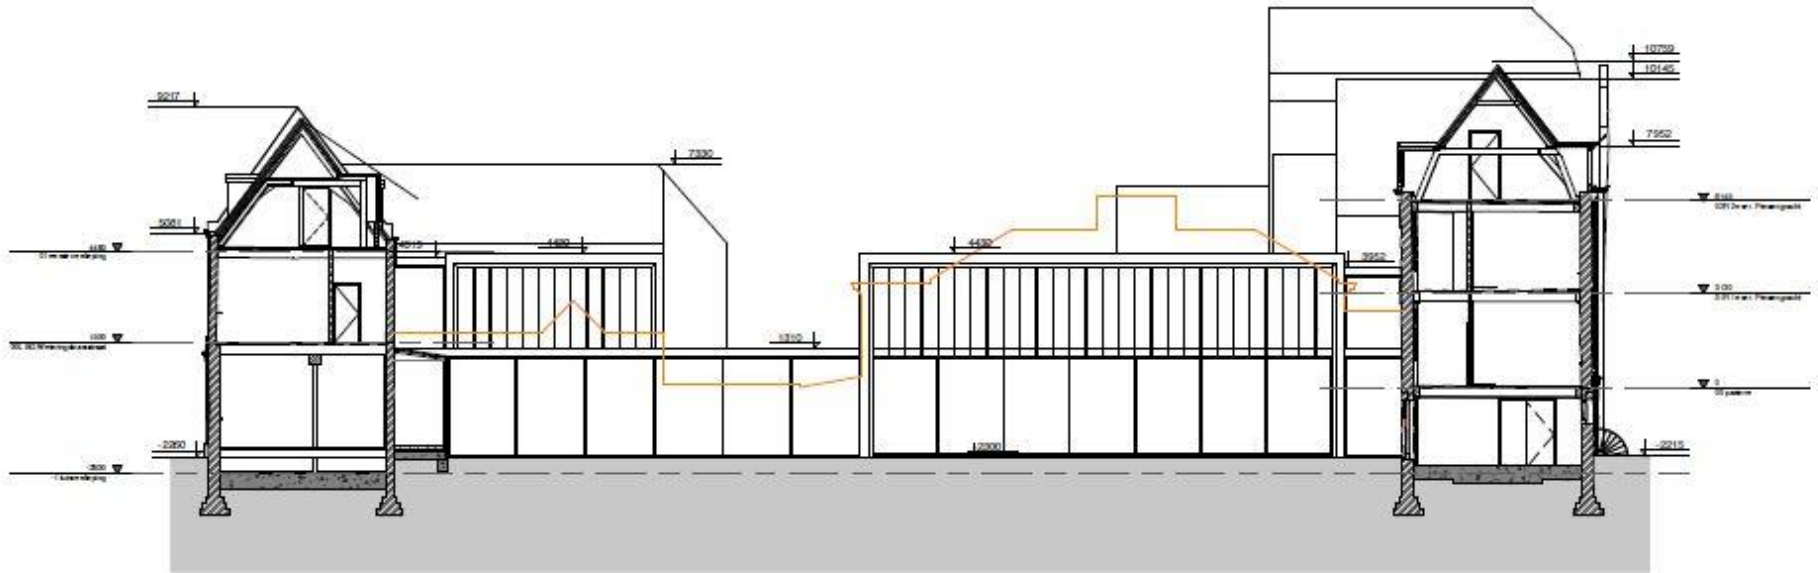

Binnengevel nieuwbouw gevel P

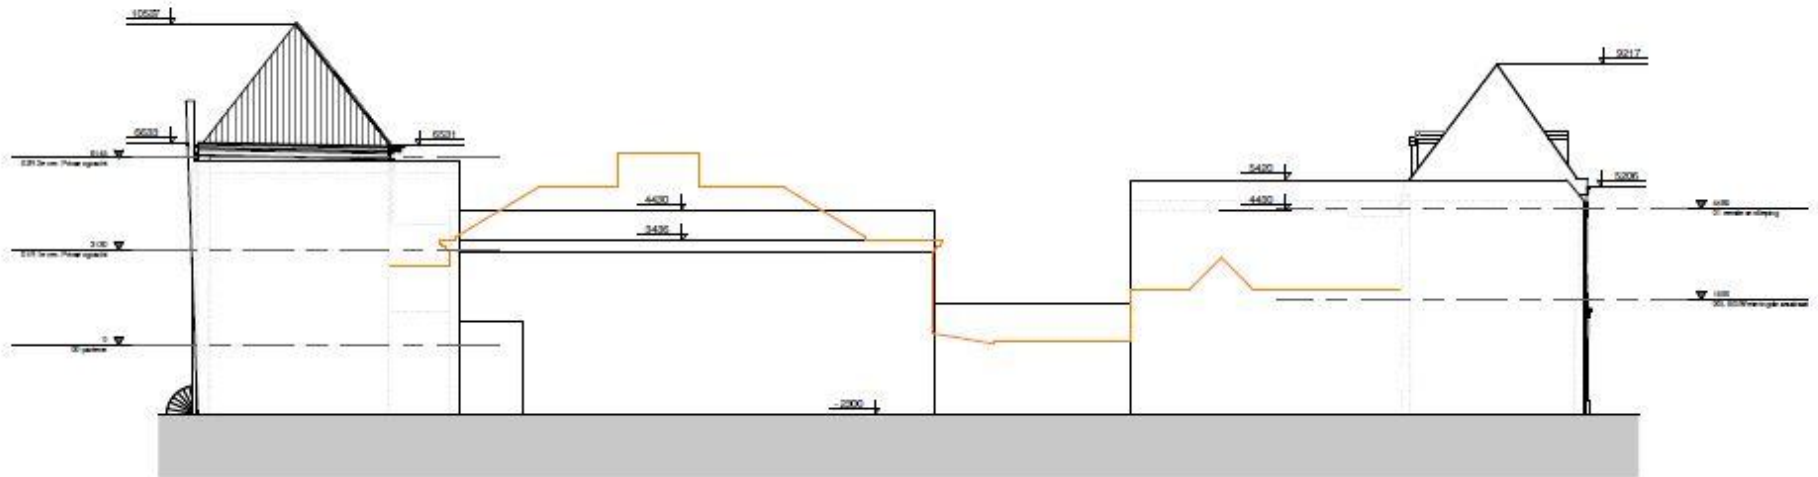

Aanzicht achtergevel nieuw